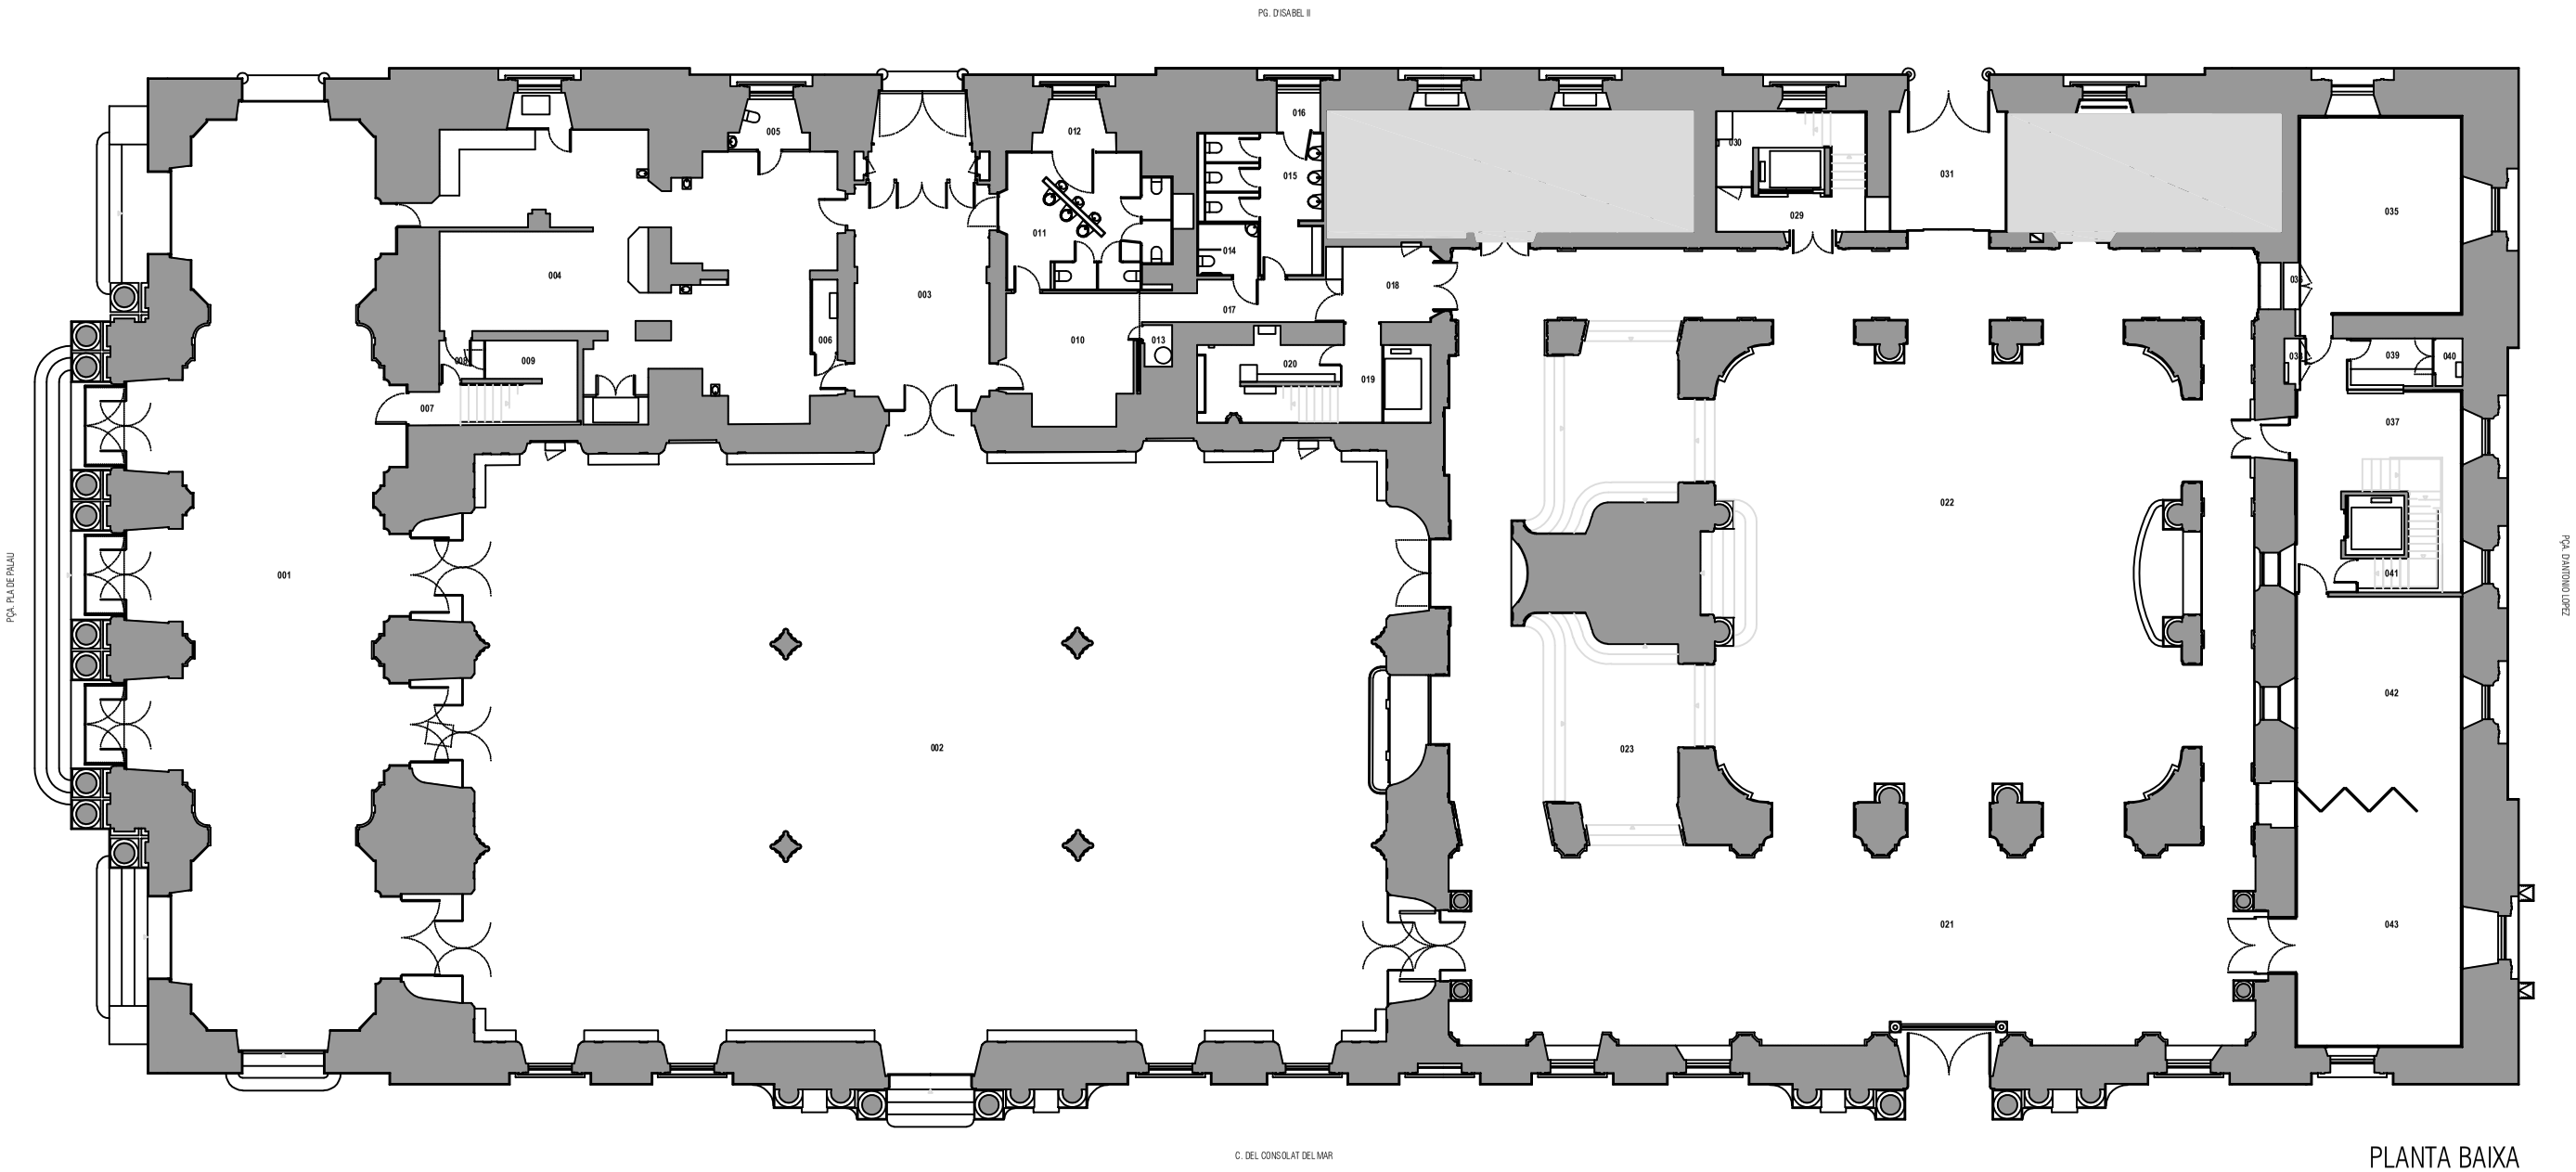

nº	nom espai	m² útil
001	PÒRTICL	256.8
002	SALÓ DE CONTRACTACIONS	709.3
003	VESTÍBUL (OFFICE)	50.1
004	OFFICE	110.1
005	SERVEIS SANITARIS (OFFICE)	4.2
006	CAMBRA INSTAL.LACIONS (OFFICE)	2.3
007	ESCALA F	2.4
008	DISTRIBUIDOR SOTA ESCALA F	2.2
009	MAGATZEM SOTA ESCALA F	6.0
010	HALL (SERVEIS SANITARIS)	17.3
011	SERVEIS SANITARIS HOMES	25.8
012	MAGATZEM (SERVEIS SANITARIS)	4.4
013	CAMBRA INSTAL.LACIONS	1.4
014	CAMBRA HIGIÈNICA ADAPTADA	4.1
015	SERVEIS SANITARIS DONES	16.7
016	MAGATZEM (SERVEIS SANITARIS)	2.2
017	PASSADÍS (SERVEIS SANITARIS)	10.0
018	CANXEL.L ENTRADA (ESCALA C)	8.9
019	ASCENSOR I ESCALA C	5.6
020	CAMBRA INSTAL.LACIONS	9.5
021	PÒRTIC	399.6
022	PATI	248.9
023	ESCALINATA A	67.4
029	VESTÍBUL ASCENSOR I ESCALA B	7.1
030	SALA MÀQUINES ASCENSOR	3.2
031	CANXEL.L ENTRADA/CONTROL	19.5
	ZONES ANNEXES	
035	SALA DE NEPTÚ	40.7
036	ARMARI INSTAL.LACIONS	0.9
037	VESTÍBUL	29.5
038	ARMARI INSTAL.LACIONS	0.9
039	RECEPCIÓ	4.9
040	ARMARI INSTAL.LACIONS	1.6
041	ASCENSOR I ESCALA E	7.8
042	SALA DE LA FONT DE NEPTÚ 2	39.6
043	SALA DE LA FONT DE NEPTÚ 1	55.8
	TOTAL SUPERFÍCIE ÚTIL	2267.7
	TOTAL SUPERFÍCIE CONSTRUÏDA	3149.7

PLANTA BAIXA
GROUND FLOOR